


合计

楼层	新购						利旧	
	5匹柜机	5匹天花机	3匹柜机	2匹挂机	1.5匹挂机	3匹挂机	5匹柜机	3匹天花机
3楼A1	14	0	4	0	6	8	2	3
3楼A2	0	1	4	0	0	0	0	13
4楼A1	14	0	6	0	6	8	0	3
5楼A1	0	0	0	1	1	0	0	0
合计	28	1	14	1	13	16	2	19

5匹柜机14台, 3匹柜机4台, 1.5匹挂机6台, 3匹挂机8台

三楼
A1


利旧3匹天花机3台、3匹柜机2台

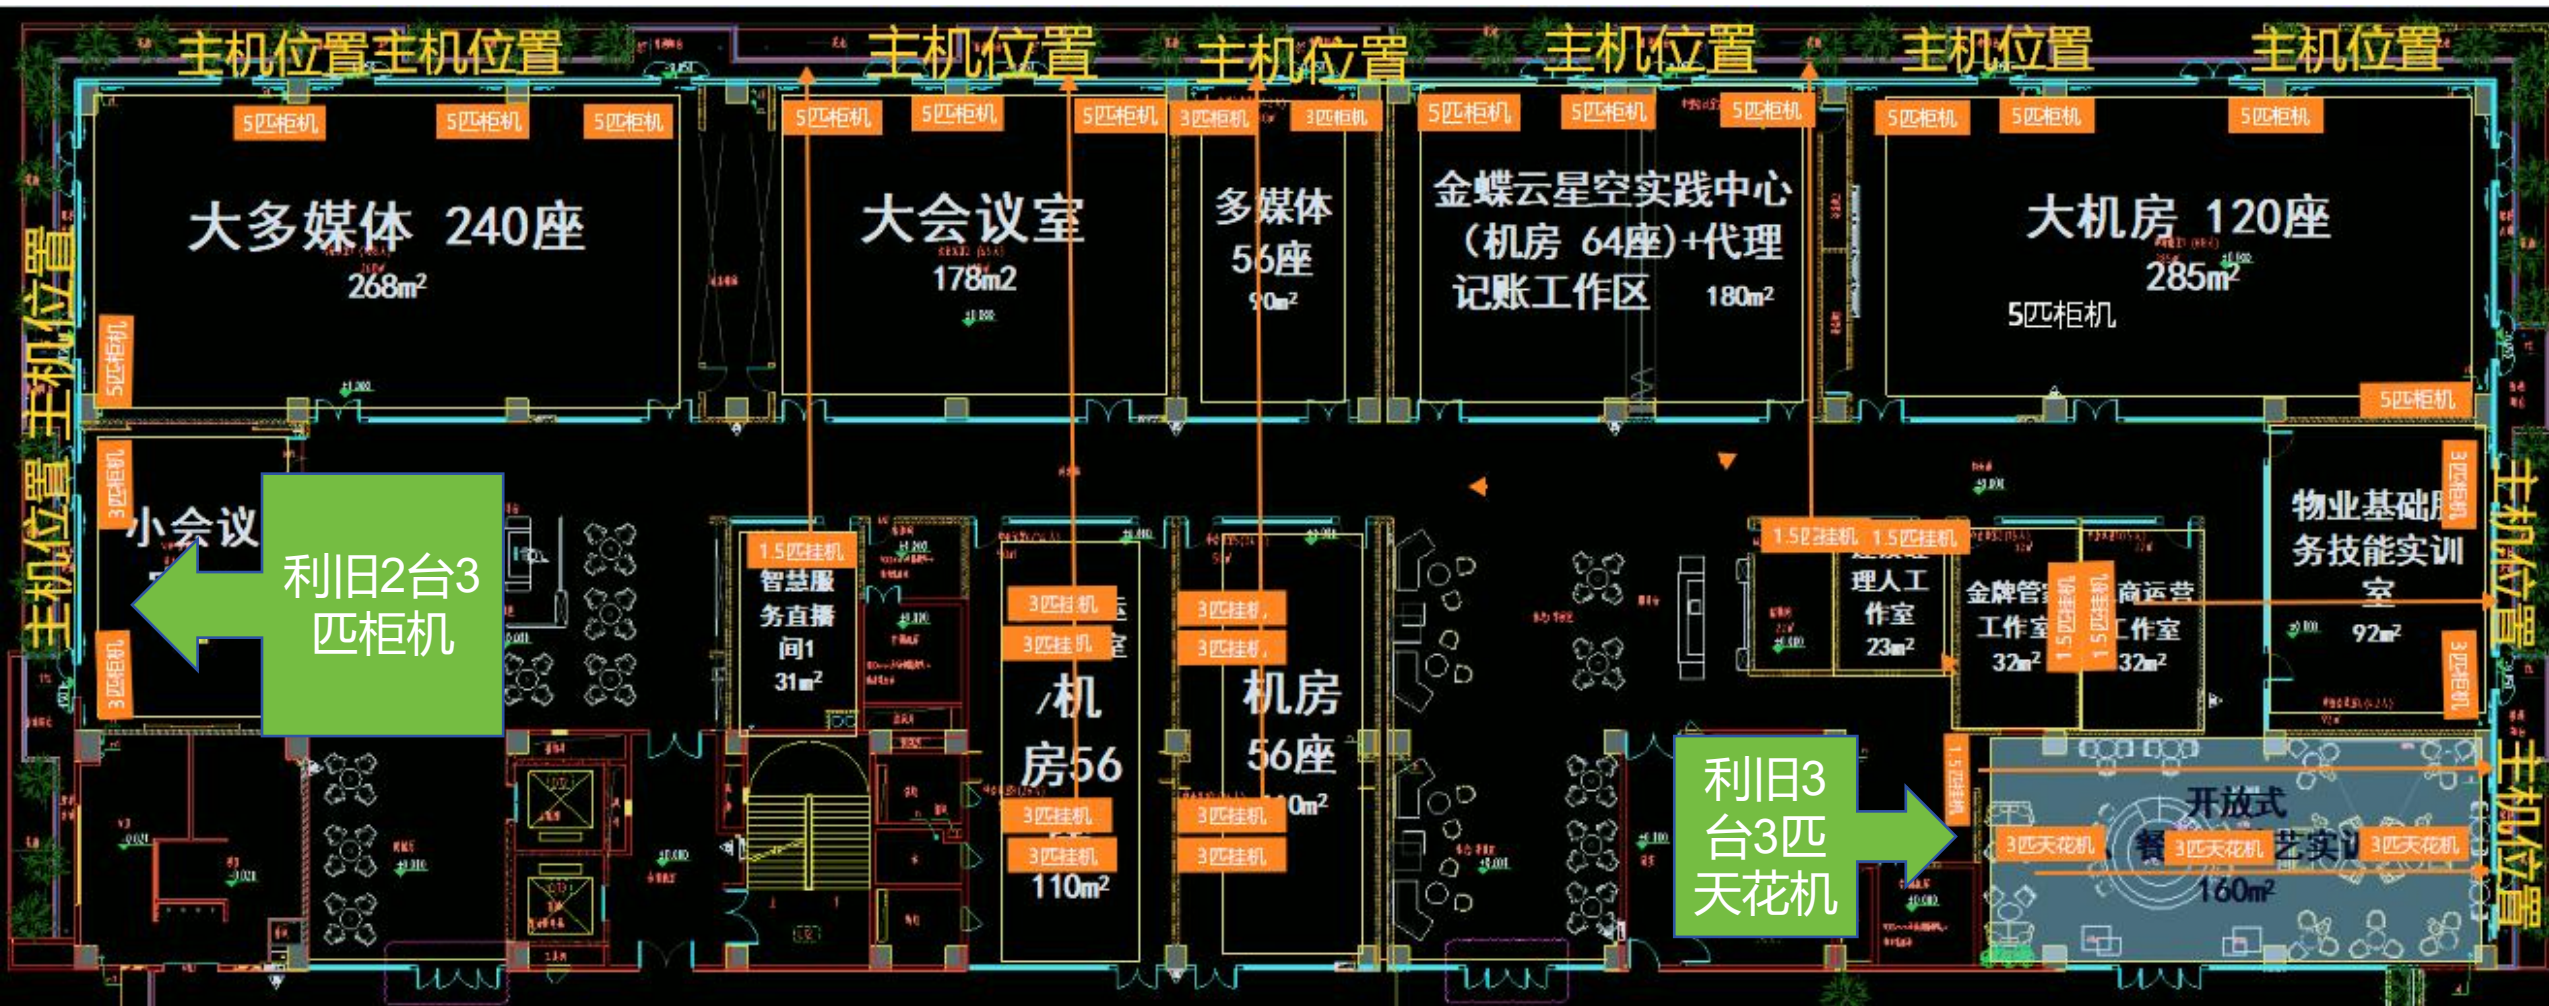

博智机器人实训基地空调规划方案（三楼）

3匹柜机4台、5匹天花机1台

利旧3匹天花机13台

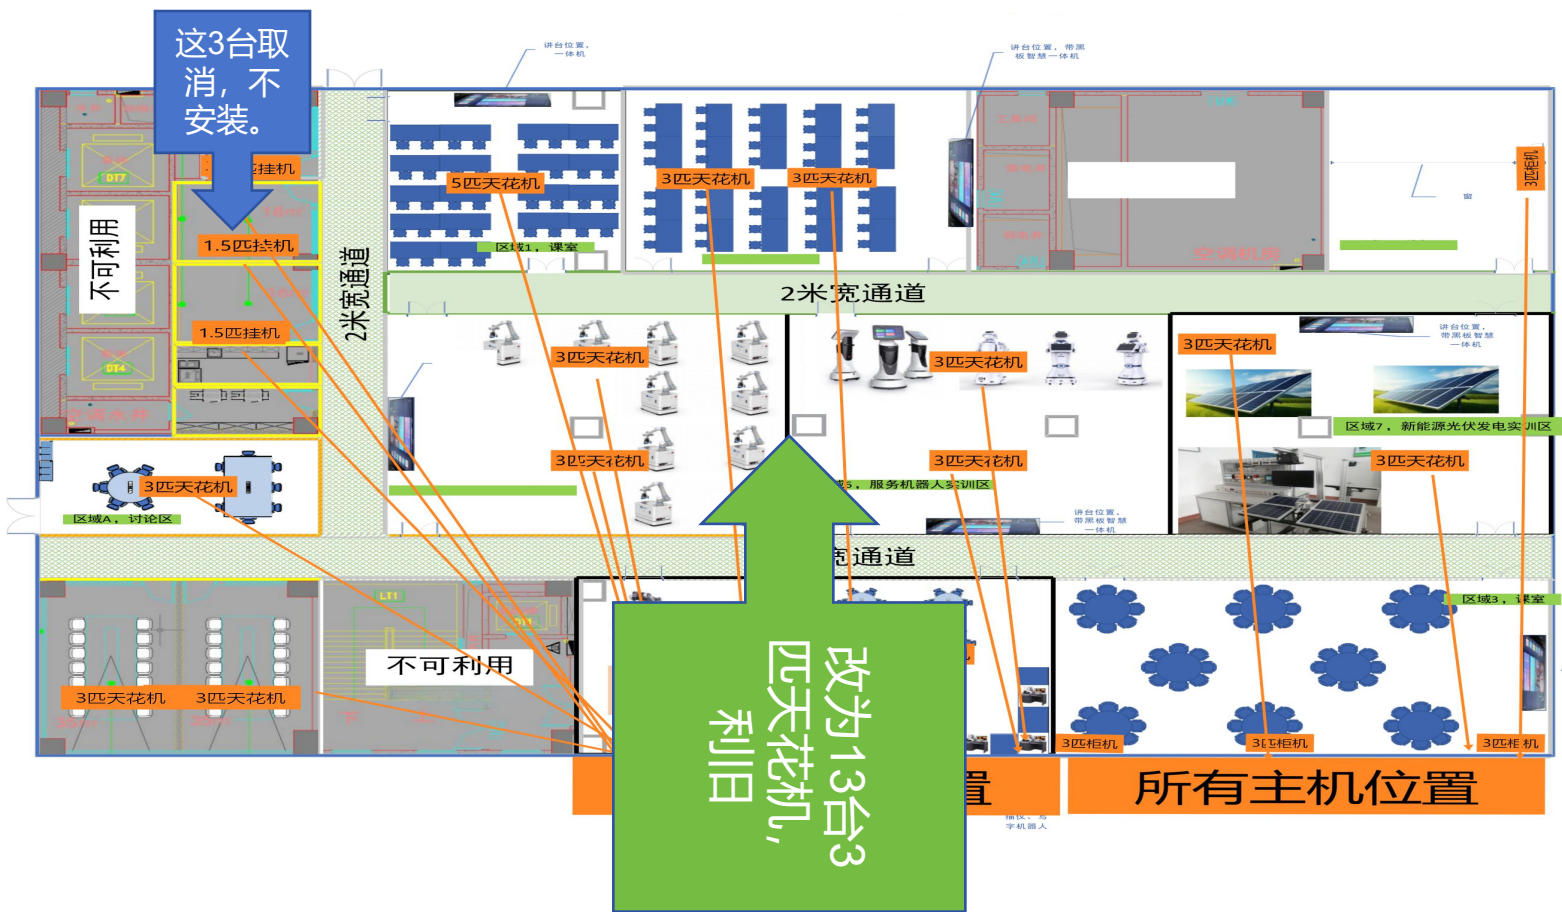


- 说明:
- 蓝色, 总体框架, 面积: 1590m², 可用面积1344m²
 - 黄色, 四周围墙固定区域
 - 橙色, 新划分区域
 - 红色, 不可利用区域, 246m²
 - 绿色, 2米宽通道, 217m²
 - 灰色, 800*800MM承重柱

- 面积说明:
- 区域1: 66m²
 - 区域2: 98m²
 - 区域3: 136m²
 - 区域4: 128m²
 - 区域5: 137m²
 - 区域6: 130m²
 - 区域7: 129m²
 - 区域A: 63m²
 - 区域B: 41m²

5匹柜机14台, 3匹柜机6台, 1.5匹挂机6台, 3匹挂机8台

四楼
A1

利旧3匹天花机3台

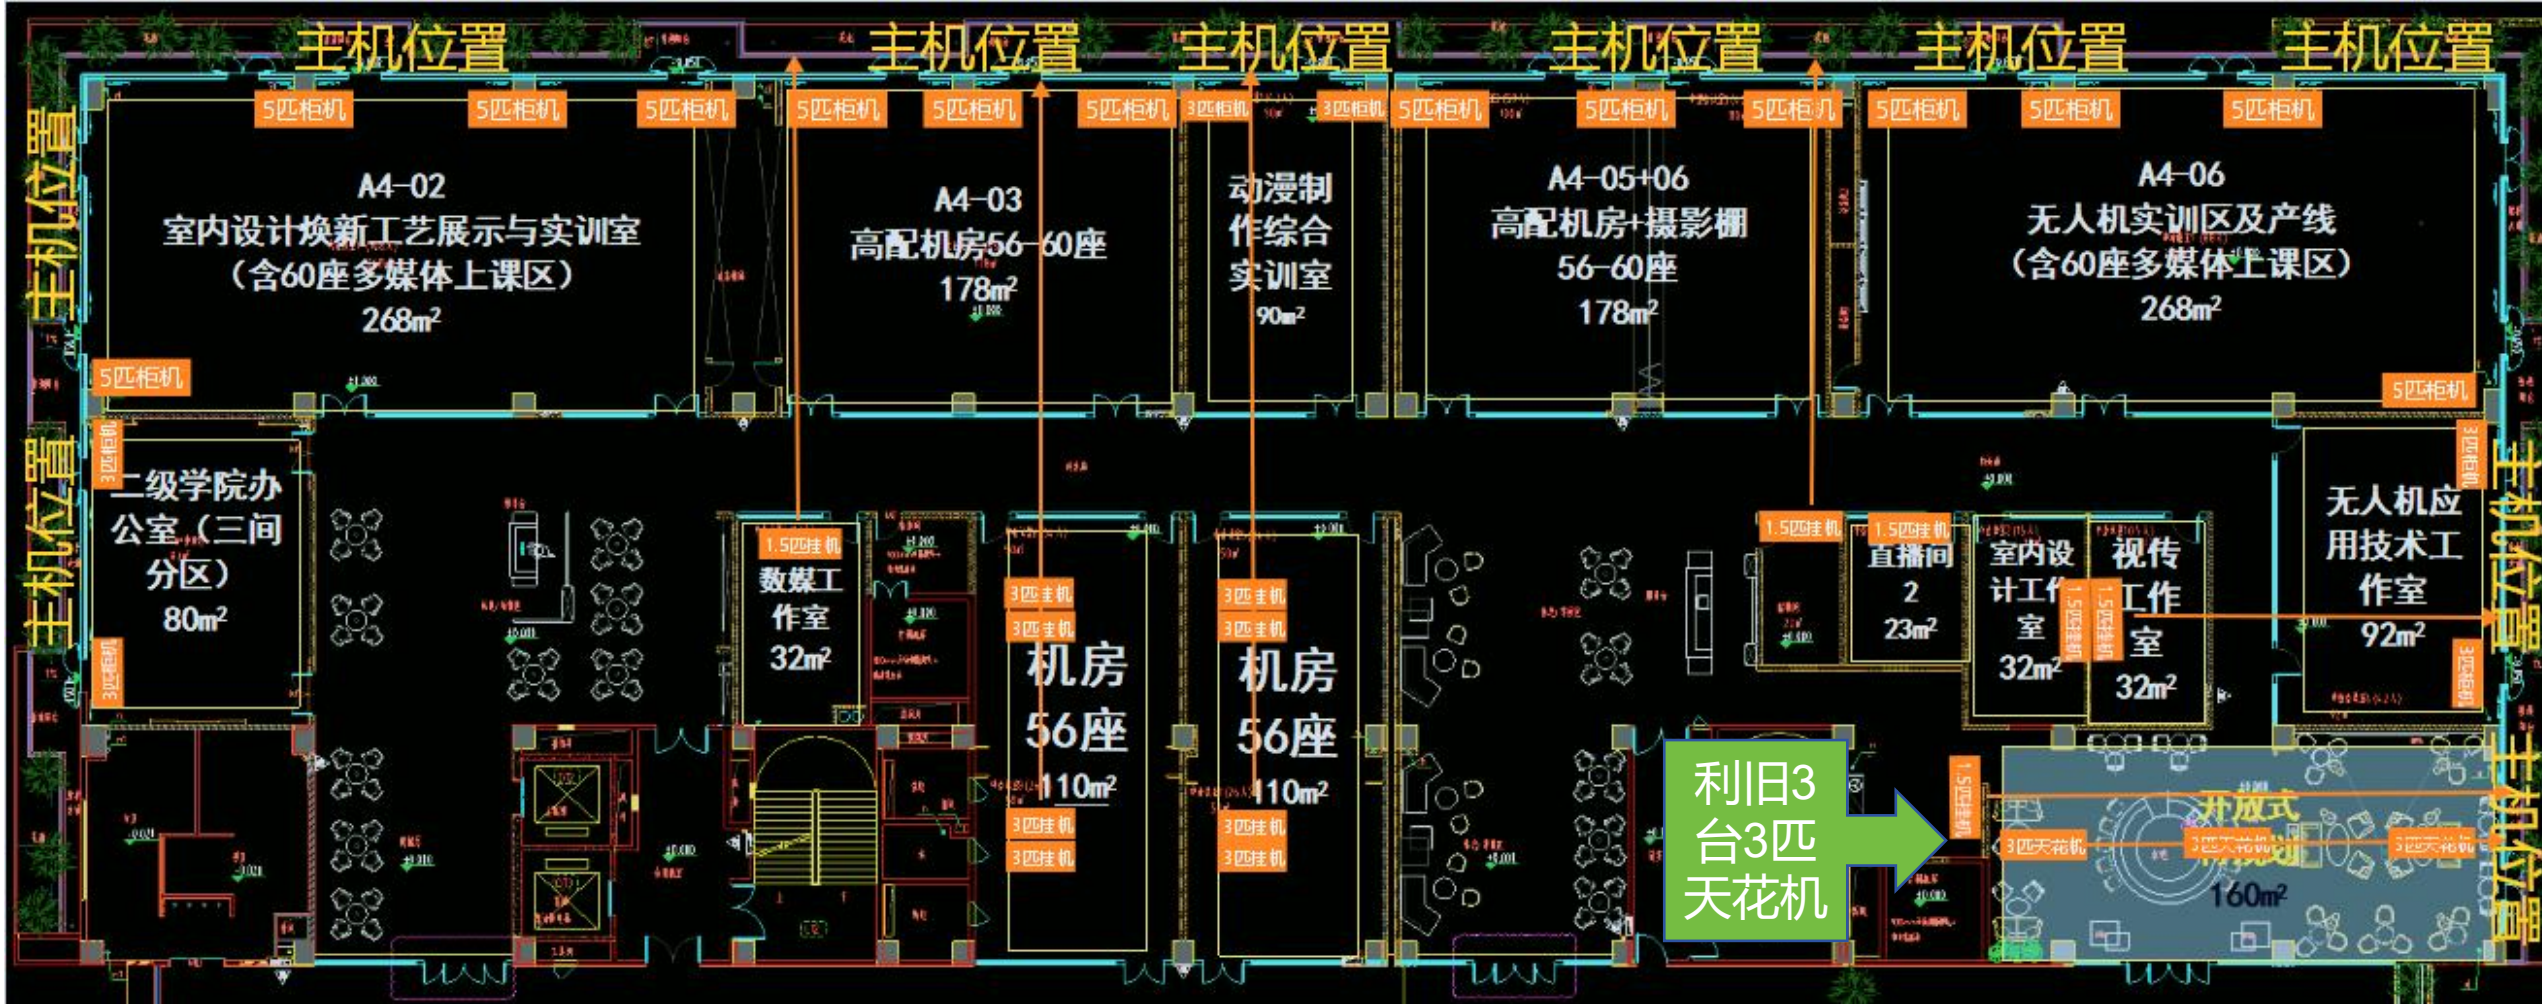

五楼
A1

2匹挂机一台,1.5匹挂机一台

